


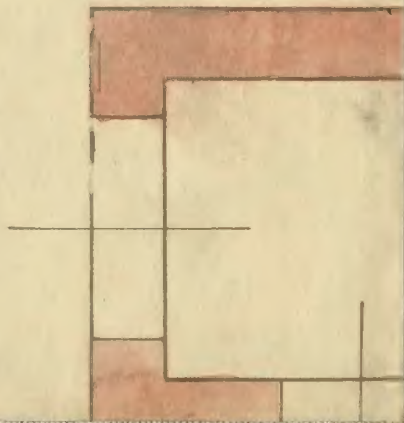

ZAK






ZAKŁADY PRZYRODOLECZNICZE

— KASY CHORYCH M. BYDGOSZCZY —

PRZY UL. DR. EMILA WARMIŃSKIEGO NR. 2. (BUDYN. WŁASNY).

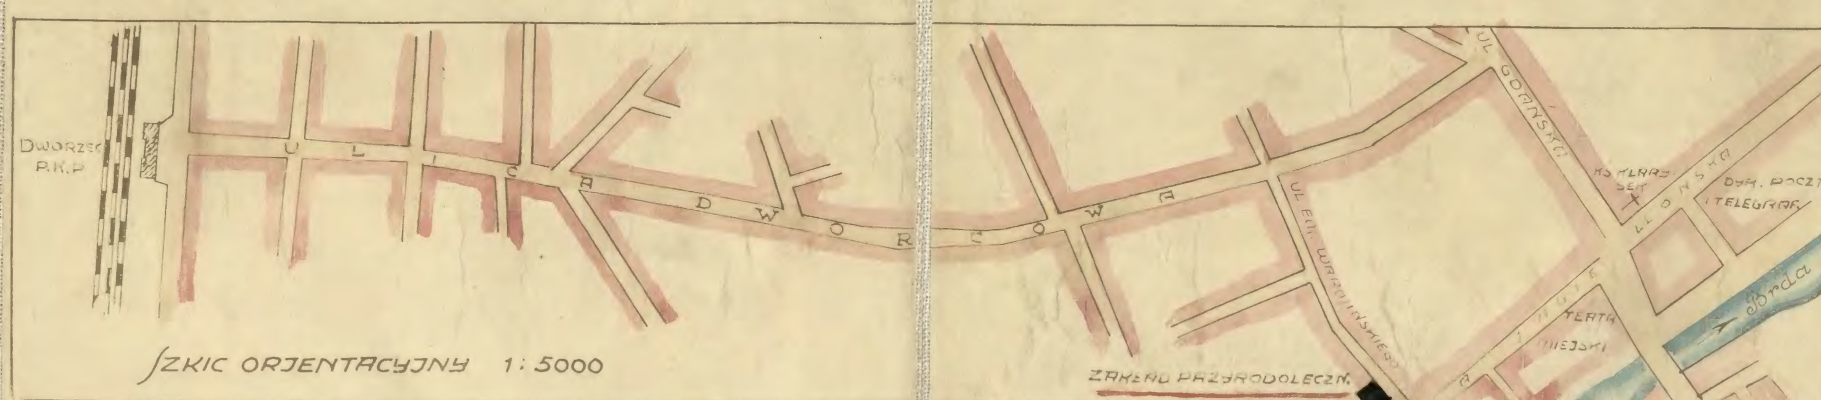

PODZIAŁKA 1:50

POKÓJ SŁUŻBOWY

POKÓJ SŁUŻBOWY

PRALNIA I PRASOWALNIA

USTĘPY

SUSZARNIA BIELIZNY

POCZEKALNIA OGÓLNA

GABINET LEKARZA

GABINET RENTGENOWSKI

ELEKTROTERAPJA DIATERMIA

POCZEKALNIA

UL. DR. E. WARMIŃSKIEGO

OBJAŚNIENIE ZNAKÓW:

A – LEŻANKI WYPOCZYNKOWE	1 – DIATERMIA	8 – ELEKTRO TERM. DO NÓG I RĄK	15 – NASIADÓWKI	22 – SEDES DLA POLEWAŃ BRZUCHA
B – WANNY FAJANSOWE	2 – LAMPA KWARCOWA /BACHA/	9 – ELEKTRYZACJA OGÓLNA	16 – TUSZE	23 – SCHODKI " " NÓG
C – -"- ŻELAZNE EMAL.	3 – " SPEKROSOL	10 – ELEKTRO TERM. LEŻAKOWY	17 – WANNA DLA DZIECI	24 – PRZEGRZEWACZ "FÖU"
D – -"- DLA ELEKTR. KĄPIELI	4 – " KWARCOWA/BACHA/	11 – " " " MAŁY	18 – KĄPIEL KWASOWĘGLOWA	25 – RADIO EMANATOR
E – ROZBIERALNIE	5 – " ŁUKOWA BARWNA	12 – " " NASIADOWY	19 – RADIO AKTYWATOR	26 – LAMPY ŻAROWE CZERW. NIEBIESKIE
	6 – " KWARCOWA/BACHA/	13 – " " LEŻAKOWY	20 – KĄPIEL PAROWA	27 – KĄPIEL CZTEROKOMOROWA
	7 – MASAŻ WIBRACYJNY	14 – WAGA DECYMALNA	21 – ZMIENNO CIEPŁE POLEWANIA	28 – ELEKTRO TERM. DO CAŁKOWITYCH NAŚWIETLAŃ

BYDGOSZCZ, DNIA 23-IV-1925 R.

